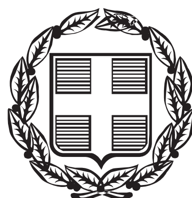


ΕΦΗΜΕΡΙΣ ΤΗΣ ΚΥΒΕΡΝΗΣΕΩΣ

ΤΗΣ ΕΛΛΗΝΙΚΗΣ ΔΗΜΟΚΡΑΤΙΑΣ

ΤΕΥΧΟΣ ΤΕΤΑΡΤΟ Αρ. Φύλλου 403

1 Δεκεμβρίου 2015

ΑΠΟΦΑΣΕΙΣ

Αριθμ. 78003/Φ.1/6

Επικύρωση καθορισμού οριογραμμών τμήματος ρέματος «Φανοπύργων» της ΤΚ Καλαμωτής της ΔΕ Μαστιχοχωρίων του Δ. Χίου στο πλαίσιο της πράξης «Επεμβάσεις σε χείμαρρους πληγεισών περιοχών Νοτιοδυτικής Χίου από πυρκαγιές του 2012».

Ο ΑΣΚΩΝ ΚΑΘΗΚΟΝΤΑ ΓΕΝΙΚΟΥ ΓΡΑΜΜΑΤΕΑ ΑΠΟΚΕΝΤΡΩΜΕΝΗΣ ΔΙΟΙΚΗΣΗΣ ΑΙΓΑΙΟΥ

Έχοντας υπόψη:

1. Τις διατάξεις του άρθρου 28 του Ν.4325/11.05.2015 (ΦΕΚ 47Α΄) «Εκδημοκρατισμός της Διοίκησης - Καταπολέμηση Γραφειοκρατίας και Ηλεκτρονική Διακυβέρνηση Αποκατάσταση αδικιών και άλλες διατάξεις».

2. Τις διατάξεις του άρθρου 56 κεφαλ. Γ΄ του Ν. 4257/2014 (ΦΕΚ 93Α΄) «Επείγουσες ρυθμίσεις αρμοδιότητας Υπουργείου Εσωτερικών» (ειδικά τις διατάξεις του άρθρου 56 Κεφ. Γ αυτού).

3. Το Ν. 3852/2010 «Νέα Αρχιτεκτονική της Αυτοδιοίκησης και της Αποκεντρωμένης Διοίκησης - Πρόγραμμα Καλλικράτης», ΦΕΚ 87/Α΄/07.06.2010.

4. Το Π.δ. 143/2010 (ΦΕΚ 236/Α΄/27.12.2010) «Οργανισμός της Αποκεντρωμένης Διοίκησης Αιγαίου».

5. Την αριθμ. 4/06.02.2015 (ΦΕΚ 24Α΄) πράξη Υπουργικού Συμβουλίου «Αποδοχή παραιτήσεων Γενικών Γραμματέων των Αποκεντρωμένων Διοικήσεων της χώρας».

6. Το Ν. 4258/2014 (ΦΕΚ 94/Α΄/14.4.2014) «Διαδικασία Οριοθέτησης και ρυθμίσεις θεμάτων για τα υδατορέματα - ρυθμίσεις Πολεοδομικής νομοθεσίας και άλλες διατάξεις».

7. Το αριθμ. 5009/24.7.2015 έγγραφο της Δ/νσης Τ.Υ. ΠΕ Χίου για την κατάθεση του φακέλου του έργου του θέματος, ο οποίος περιλαμβάνει το οριζοντιογραφικό και υψομετρικό τοπογραφικό διάγραμμα αποτύπωσης του ρέματος σε κλίμακα 1:250 και την Τεχνική Έκθεση που εμπεριέχει υδραυλική μελέτη που συντάχθηκε από τον Πολιτικό Μηχανικό Παναγιώτη Ι. Χαβιάρα και ελέγχθηκε - θεωρήθηκε από τη Δ/νση Τεχνικών Έργων Π.Ε. Χίου της Περιφέρειας Βορείου Αιγαίου και αφορά στο ρέμα «Φανοπύργων» της ΤΚ Καλαμωτής της ΔΕ Μαστιχοχωρίων του Δ. Χίου.

8. Την αριθμ. 47165/10.7.2015 (ΑΔΑ:ΩΔΒ10Ρ1Ι-5Χ4) απόφαση έγκρισης περιβαλλοντικών όρων για το έργο : «Διευθέτηση τμήματος ρέματος Φανοπύργων της ΤΚ Καλαμωτής της ΔΕ Μαστιχοχωρίων του Δ. Χίου στο πλαίσιο της πράξης «Επεμβάσεις σε χείμαρρους πληγεισών περιοχών Νοτιοδυτικής Χίου από πυρκαγιές του 2012».

9. Το αριθμ. 56329/Α.Φ.1/2 Χίος/19.8.2015 έγγραφό μας προς τη Δ/νση Υδάτων Β.Α. Α.Δ.Α. προκειμένου να γνωμοδοτήσει και τη Δ/νση Τ.Ε. Π.Ε. Χίου προκειμένου να προσκομίσει συμπληρωματικά στοιχεία.

10. Το αριθμ. 6353/15.9.2015 έγγραφο της Δ/νσης Τ.Ε. Π.Ε. Χίου με το οποίο υπέβαλε συμπληρωματικά στοιχεία.

11. Την αριθμ. 507/2015 απόφαση του Δημοτικού Συμβουλίου Χίου, με την οποία γνωμοδοτεί θετικά για την υπόψη οριοθέτηση.

12. Το από 24.7.2015 αποδεικτικό τοιχοκόλλησης των σχεδίων αποτύπωσης του υπόψη τμήματος ρέματος του Δήμου Χίου.

13. Το αριθμ. 2944/10.9.2015 έγγραφο της Εφορείας Αρχαιοτήτων Χίου σύμφωνα με το οποίο το υπόψη έργο δεν εμπίπτει σε κηρυγμένο αρχαιολογικό χώρο της Εφορείας Αρχαιοτήτων Χίου.

14. Το αριθμ. 66584/1.10.2015 έγγραφο της Δ/νσης Υδάτων Β.Α. Α.Δ.Α με το οποίο γνωμοδοτεί θετικά επί του υπόψη έργου σε συνέχεια του αριθμ. 37234/29.12.2015 εγγράφου γνωμοδότησής της για την Μ.Π.Ε. του υπόψη έργου.

15. Το γεγονός ότι στα πλαίσια της (8) σχετικής γνωμοδότησαν θετικά οι συναρμόδιες υπηρεσίες και ανάμεσα σε αυτές η Υπηρεσία Νεωτέρων Μνημείων και Τεχνικών Έργων Β. Αιγαίου, η Εφορεία Αρχαιοτήτων Χίου και η Δ/νση Δασών Χίου.

16. Την αριθμ. 45076/5738/2-10-2012 (ΦΕΚ 3181/Β΄/29.11.2012) απόφαση Γ.Γ. Α.Δ. Αιγαίου περί παροχής εξουσιοδότησης πράξεων και εγγράφων με εντολή Γενικού Γραμματέα.

17. Το γεγονός ότι με βάση την τελευταία πρόταση του άρθρου 2 της παραπάνω σχετικής απόφασης η υπογραφή της παρούσας ανήκει στον Γ.Γ. Α.Δ.Α., αποφασίζει:

Την επικύρωση του καθορισμού των οριογραμμών τμήματος του ρέματος «Φανοπύργων» της ΤΚ Καλαμωτής της ΔΕ Μαστιχοχωρίων του Δ. Χίου στο πλαίσιο της πράξης «Επεμβάσεις σε χείμαρρους πληγεισών περιοχών Νοτιοδυτικής Χίου από πυρκαγιές του 2012», όπως σημειώνονται με κόκκινη γραμμή στην οριζοντιογραφία

- τοπογραφικό διάγραμμα κλ.: 1:250, που συνέταξε ο Πολιτικός Μηχανικός Παναγιώτης Ι. Χαβιάρας και ελέγχθηκε - θεωρήθηκε από τη Δ/νση Τεχνικών Έργων Π.Ε. Χίου της Περιφέρειας Βορείου Αιγαίου, σύμφωνα με τα στοιχεία της μελέτης. Η οριζοντιογραφία - τοπογραφικό διάγραμμα θεωρείται και υπογράφεται από την Αν. Προϊσταμένη της αρμόδιας Διεύθυνσης ΠΕ.ΧΩ.ΣΧ. Αποκεντρωμένης Διοίκησης Αιγαίου

Για τα έργα διευθέτησης να τηρηθούν οι όροι που αναφέρονται στην (8) σχετική απόφαση.


Η ισχύς της απόφασης αυτής αρχίζει από τη δημοσίευσή της στην Εφημερίδα της Κυβερνήσεως.


Η απόφαση αυτή με τη συνημμένη οριζοντιογραφία - τοπογραφικό διάγραμμα να δημοσιευθεί στην Εφημερίδα της Κυβερνήσεως.

Πειραιάς, 9 Νοεμβρίου 2015

Ο Ασκών καθήκοντα Γενικού Γραμματέα
Αποκεντρωμένης Διοίκησης

ΝΙΚΟΣ ΘΕΟΔΩΡΙΔΗΣ

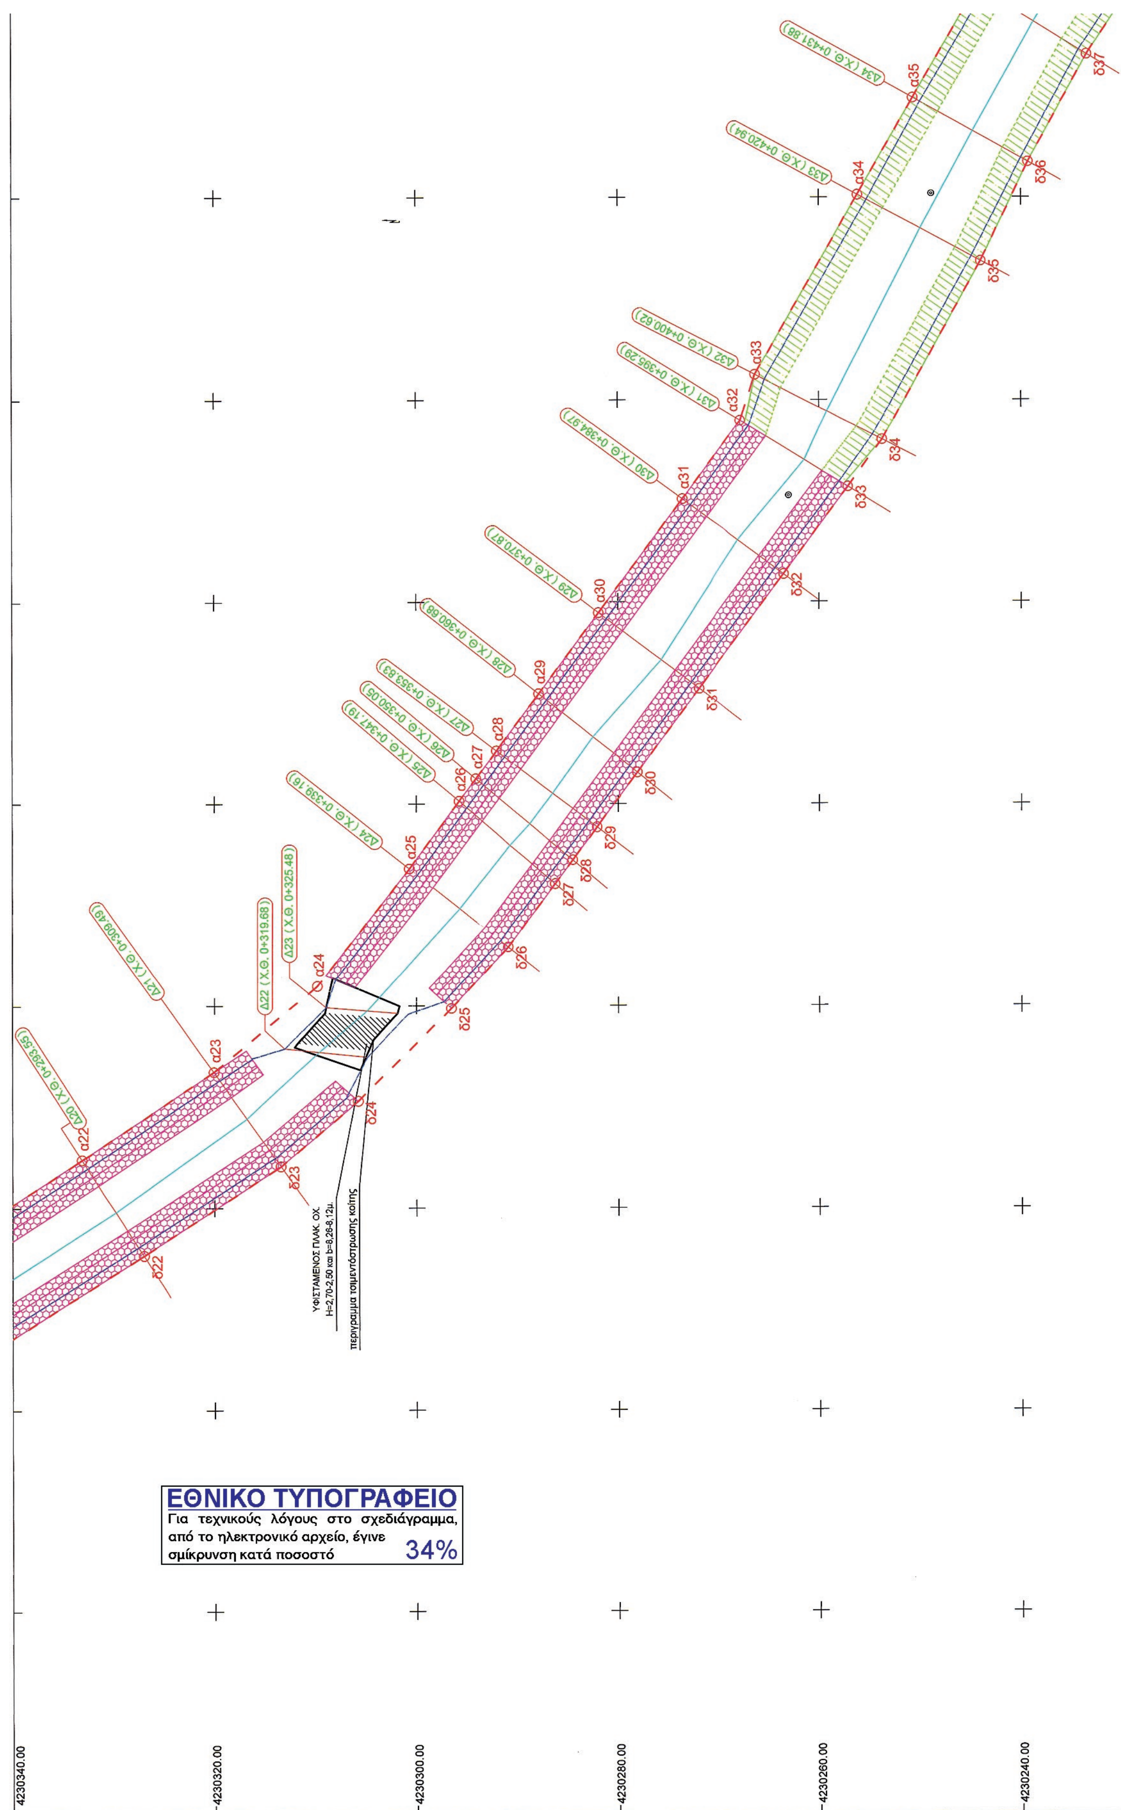
ΕΘΝΙΚΟ ΤΥΠΟΓΡΑΦΕΙΟ
Για τεχνικούς λόγους στο σχεδιάγραμμα, από το ηλεκτρονικό αρχείο, έγινε σμίκρυνση κατά ποσοστό 34%
4230340.00
4230320.00
4230300.00
4230280.00
4230260.00
4230240.00
Δ22 (Χ.Θ. 0+319.68)
Δ23 (Χ.Θ. 0+325.48)
ΥΦΙΣΤΑΜΕΝΟΣ ΠΛΑΚ. ΟΧ.
περίγραμμα τσιμεντόστρωσης κοίτης

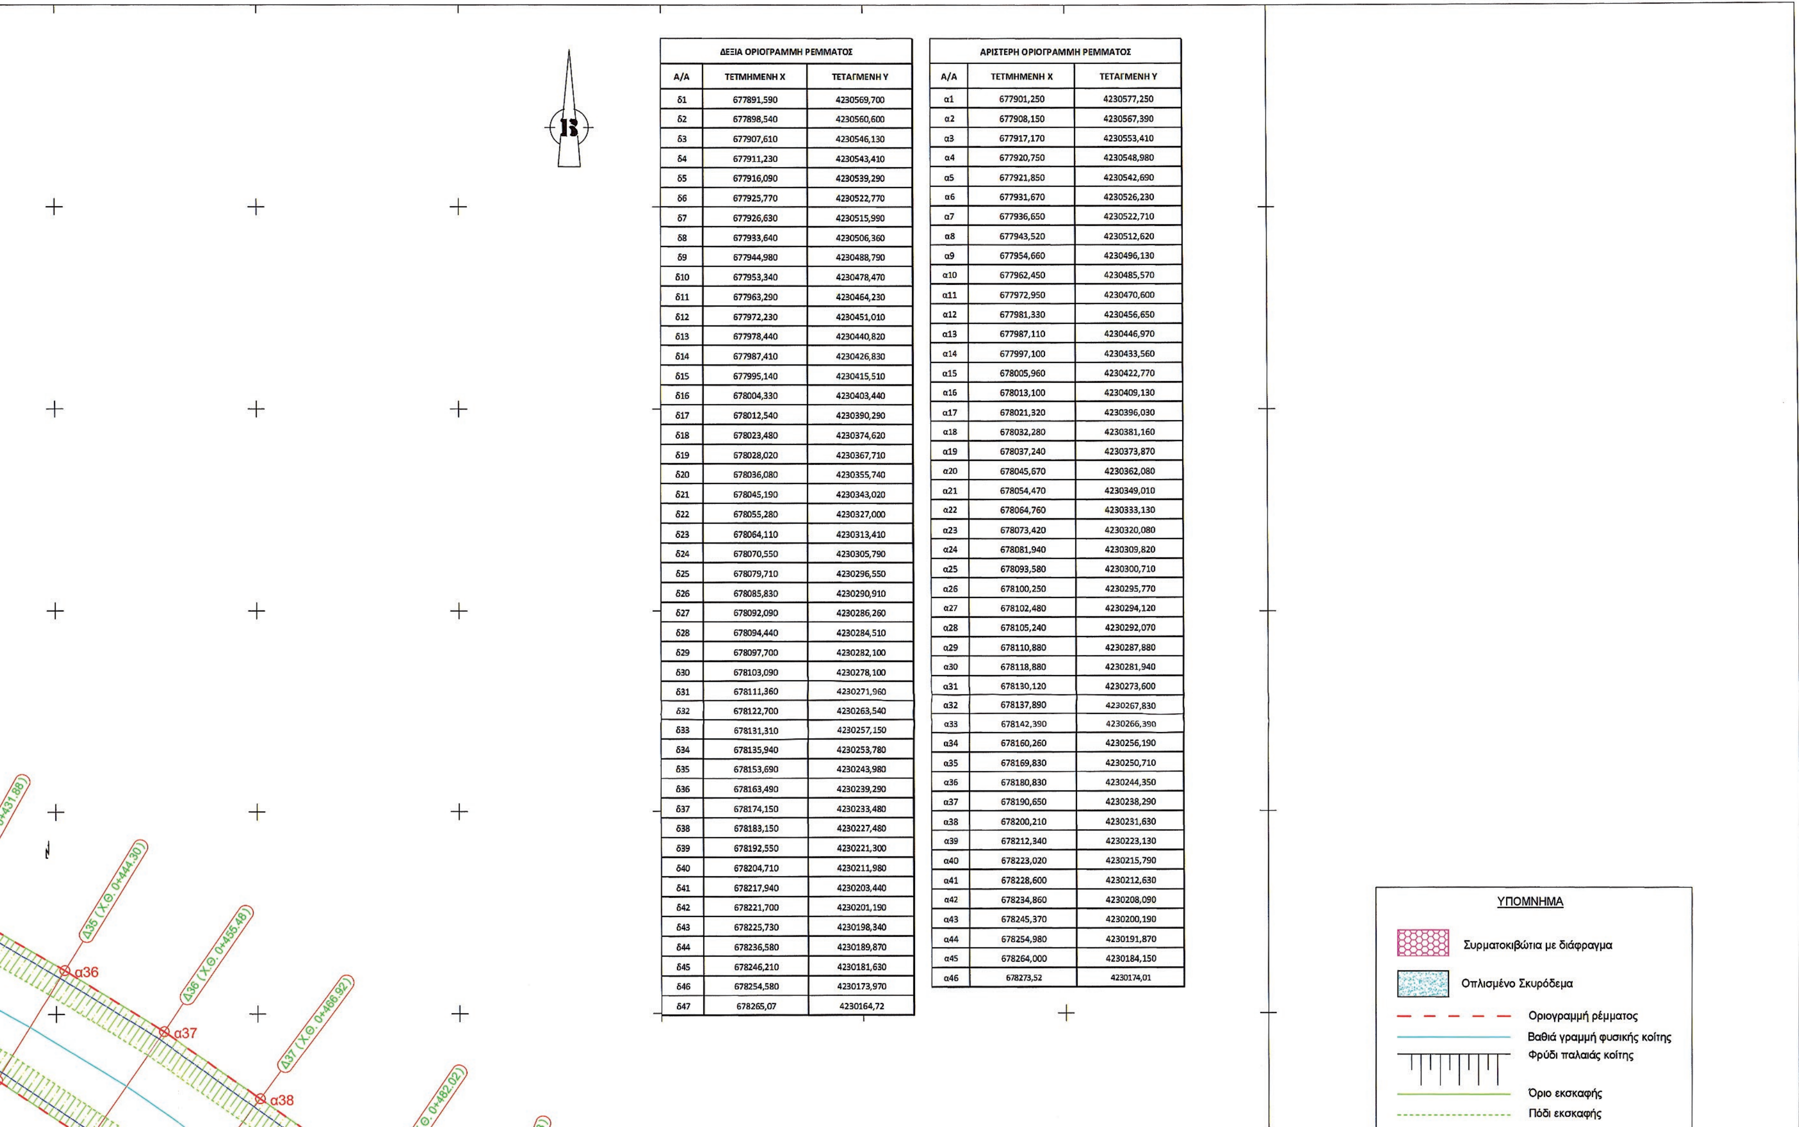

ΔΕΞΙΑ ΟΡΙΟΓΡΑΜΜΗ ΡΕΜΜΑΤΟΣ		
Α/Α	ΤΕΤΜΗΜΕΝΗ Χ	ΤΕΤΑΓΜΕΝΗ Υ
δ1	677891,590	4230569,700
δ2	677898,540	4230560,600
δ3	677907,610	4230546,130
δ4	677911,230	4230543,410
δ5	677916,090	4230539,290
δ6	677925,770	4230522,770
δ7	677926,630	4230515,990
δ8	677933,640	4230506,360
δ9	677944,980	4230488,790
δ10	677953,340	4230478,470
δ11	677963,290	4230464,230
δ12	677972,230	4230451,010
δ13	677978,440	4230440,820
δ14	677987,410	4230426,830
δ15	677995,140	4230415,510
δ16	678004,330	4230403,440
δ17	678012,540	4230390,290
δ18	678023,480	4230374,620
δ19	678028,020	4230367,710
δ20	678036,080	4230355,740
δ21	678045,190	4230343,020
δ22	678055,280	4230327,000
δ23	678064,110	4230313,410
δ24	678070,550	4230305,790
δ25	678079,710	4230296,550
δ26	678085,830	4230290,910
δ27	678092,090	4230286,260
δ28	678094,440	4230284,510
δ29	678097,700	4230282,100
δ30	678103,090	4230278,100
δ31	678111,360	4230271,960
δ32	678122,700	4230263,540
δ33	678131,310	4230257,150
δ34	678135,940	4230253,780
δ35	678153,690	4230243,980
δ36	678163,490	4230239,290
δ37	678174,150	4230233,480
δ38	678183,150	4230227,480
δ39	678192,550	4230221,300
δ40	678204,710	4230211,980
δ41	678217,940	4230203,440
δ42	678221,700	4230201,190
δ43	678225,730	4230198,340
δ44	678236,580	4230189,870
δ45	678246,210	4230181,630
δ46	678254,580	4230173,970
δ47	678265,07	4230164,72

ΑΡΙΣΤΕΡΗ ΟΡΙΟΓΡΑΜΜΗ ΡΕΜΜΑΤΟΣ		
Α/Α	ΤΕΤΜΗΜΕΝΗ Χ	ΤΕΤΑΓΜΕΝΗ Υ
α1	677901,250	4230577,250
α2	677908,150	4230567,390
α3	677917,170	4230553,410
α4	677920,750	4230548,980
α5	677921,850	4230542,690
α6	677931,670	4230526,230
α7	677936,650	4230522,710
α8	677943,520	4230512,620
α9	677954,660	4230496,130
α10	677962,450	4230485,570
α11	677972,950	4230470,600
α12	677981,330	4230456,650
α13	677987,110	4230446,970
α14	677997,100	4230433,560
α15	678005,960	4230422,770
α16	678013,100	4230409,130
α17	678021,320	4230396,030
α18	678032,280	4230381,160
α19	678037,240	4230373,870
α20	678045,670	4230362,080
α21	678054,470	4230349,010
α22	678064,760	4230333,130
α23	678073,420	4230320,080
α24	678081,940	4230309,820
α25	678093,580	4230300,710
α26	678100,250	4230295,770
α27	678102,480	4230294,120
α28	678105,240	4230292,070
α29	678110,880	4230287,880
α30	678118,880	4230281,940
α31	678130,120	4230273,600
α32	678137,890	4230267,830
α33	678142,390	4230266,390
α34	678160,260	4230256,190
α35	678169,830	4230250,710
α36	678180,830	4230244,350
α37	678190,650	4230238,290
α38	678200,210	4230231,630
α39	678212,340	4230223,130
α40	678223,020	4230215,790
α41	678228,600	4230212,630
α42	678234,860	4230208,090
α43	678245,370	4230200,190
α44	678254,980	4230191,870
α45	678264,000	4230184,150
α46	678273,52	4230174,01

678160.00
678140.00
678120.00
678100.00
678080.00
678060.00
678040.00
678020.00
678000.00

4230220.00 4230200.00 4230180.00 4230160.00 4230140.00 4230120.00

Πόδι εκσκαφής

Γραμμή πλημμύρας

Δ6 (Χ.Θ. 0+130,00) Διατομή 6 (χιλιομετρικής θέσης 130,00μ)

ΔΙΑΝΟΜΗ ΠΙΝΑΚΙΔΩΝ

ΕΛΛΗΝΙΚΗ ΔΗΜΟΚΡΑΤΙΑ
ΠΕΡΙΦΕΡΕΙΑ ΒΟΡΕΙΟΥ ΑΙΓΑΙΟΥ
ΠΕΡΙΦΕΡΕΙΑΚΗ ΕΝΟΤΗΤΑ ΧΙΟΥ

ΜΕΛΕΤΗ ΠΑΡΕΜΒΑΣΕΩΝ ΣΕ ΡΕΜΑΤΑ ΚΑΙ ΧΕΙΜΑΡΡΟΥΣ ΣΤΙΣ ΠΛΗΓΕΙΣΕΣ ΑΠΟ ΠΥΡΚΑΓΙΕΣ ΤΟΥ 2012 ΠΕΡΙΟΧΕΣ ΤΗΣ ΝΑ ΧΙΟΥ

ΟΡΙΣΤΙΚΗ ΜΕΛΕΤΗ ΥΔΡΑΥΛΙΚΩΝ ΕΡΓΩΝ

ΤΙΤΛΟΣ ΣΧΕΔΙΟΥ:
ΟΡΙΖΟΝΤΙΟΓΡΑΦΙΑ ΧΕΙΜΑΡΡΟΥ ΦΑΝΟΠΥΡΓΩΝ

ΚΑΘΟΡΙΣΜΟΣ ΟΡΙΟΓΡΑΜΜΗΣ ΡΕΜΜΑΤΟΣ
ΤΕΧΝΙΚΑ ΕΡΓΑ

ΑΡ. ΣΧΕΔΙΟΥ:	Ο.1-1
ΚΩΔ. ΜΕΛΕΤΗΣ:	
ΚΛΙΜΑΚΑ:	1 : 250
REV:	00
ΗΜΕΡΟΜΗΝΙΑ:	ΑΥΓΟΥΣΤΟΣ 2014

ΟΙ ΑΝΑΔΟΧΟΙ:
ΠΑΝΑΓΙΩΤΗΣ ΧΑΒΙΑΡΑΣ ΠΟΛΙΤΙΚΟΣ ΜΗΧΑΝΙΚΟΣ
ΓΕΩΡΓΙΟΣ ΧΑΒΙΑΡΑΣ ΠΟΛΙΤΙΚΟΣ ΜΗΧΑΝΙΚΟΣ
ΔΙΑΜΑΝΤΗΣ ΣΑΛΙΑΡΗΣ ΒΙΟΛΟΓΟΣ


Ο ΣΥΝΤΑΞΑΣ:
ΠΑΝΑΓΙΩΤΗΣ Ι. ΧΑΒΙΑΡΑΣ
ΔΙΠΛΩΜ. ΠΟΛΙΤΙΚΟΣ ΜΗΧΑΝΙΚΟΣ
ΜΕΛΟΣ Τ.Ε.Ε. ΑΡΙΘΜΟΣ ΜΗΤΡΩΟΥ 29730
Β' ΠΑΡΟΔΟΣ ΜΙΧΑΛΩΝ, 821 00 ΧΙΟΣ
ΤΗΛ. 22710 41126 & 6944773529
ΠΑΝΑΓΙΩΤΗΣ ΧΑΒΙΑΡΑΣ ΠΟΛΙΤΙΚΟΣ ΜΗΧΑΝΙΚΟΣ

Ο ΑΝΑΔΟΧΟΣ:	ΕΛΕΓΧΘΗΚΕ:	ΘΕΩΡΗΘΗΚΕ:	ΕΓΚΡΙΘΗΚΕ:
	ΑΝΔΡΙΩΤΗΣ ΑΛΕΞΑΝΔΡΟΣ Π.Ε. ΠΟΛΙΤΙΚΟΣ ΜΗΧΑΝΙΚΟΣ ΧΑΒΙΑΡΑΣ ΠΑΝΤΕΛΗΣ Π.Ε. ΜΗΧΑΝΙΚΟΣ ΠΑΡΑΓΩΓΗΣ ΚΑΙ ΔΙΟΙΚΗΣΗΣ	ΓΕΩΡΓΙΟΣ ΔΑΜΙΓΟΣ Ο ΠΡ/ΝΟΣ ΤΟΥ ΤΜΗΜΑΤΟΣ Δ.Τ.Ε. Π.Ε. ΧΙΟΥ	ΑΡΓΥΡΩ ΤΣΙΚΟΛΗ Η ΠΡ/ΝΗ ΤΗΣ ΔΙΕΥΘΥΝΣΗΣ

Δ38 (Χ.Θ. 0+...)
Δ39 (Χ.Θ. 0+496,38)
Δ40 (Χ.Θ. 0+502,09)
Δ41 (Χ.Θ. 0+508,78)
Δ42 (Χ.Θ. 0+522,21)
Δ43 (Χ.Θ. 0+534,90)
Δ44 (Χ.Θ. 0+546,50)
Δ45 (Χ.Θ. 0+560,42)

α39 α40 α41 α42 α43 α44 α45 α46
δ38 δ39 δ40 δ41 δ42 δ43 δ44 δ45 δ46 δ47


678180.00
678200.00
678220.00
678240.00
678260.00
678280.00
678300.00

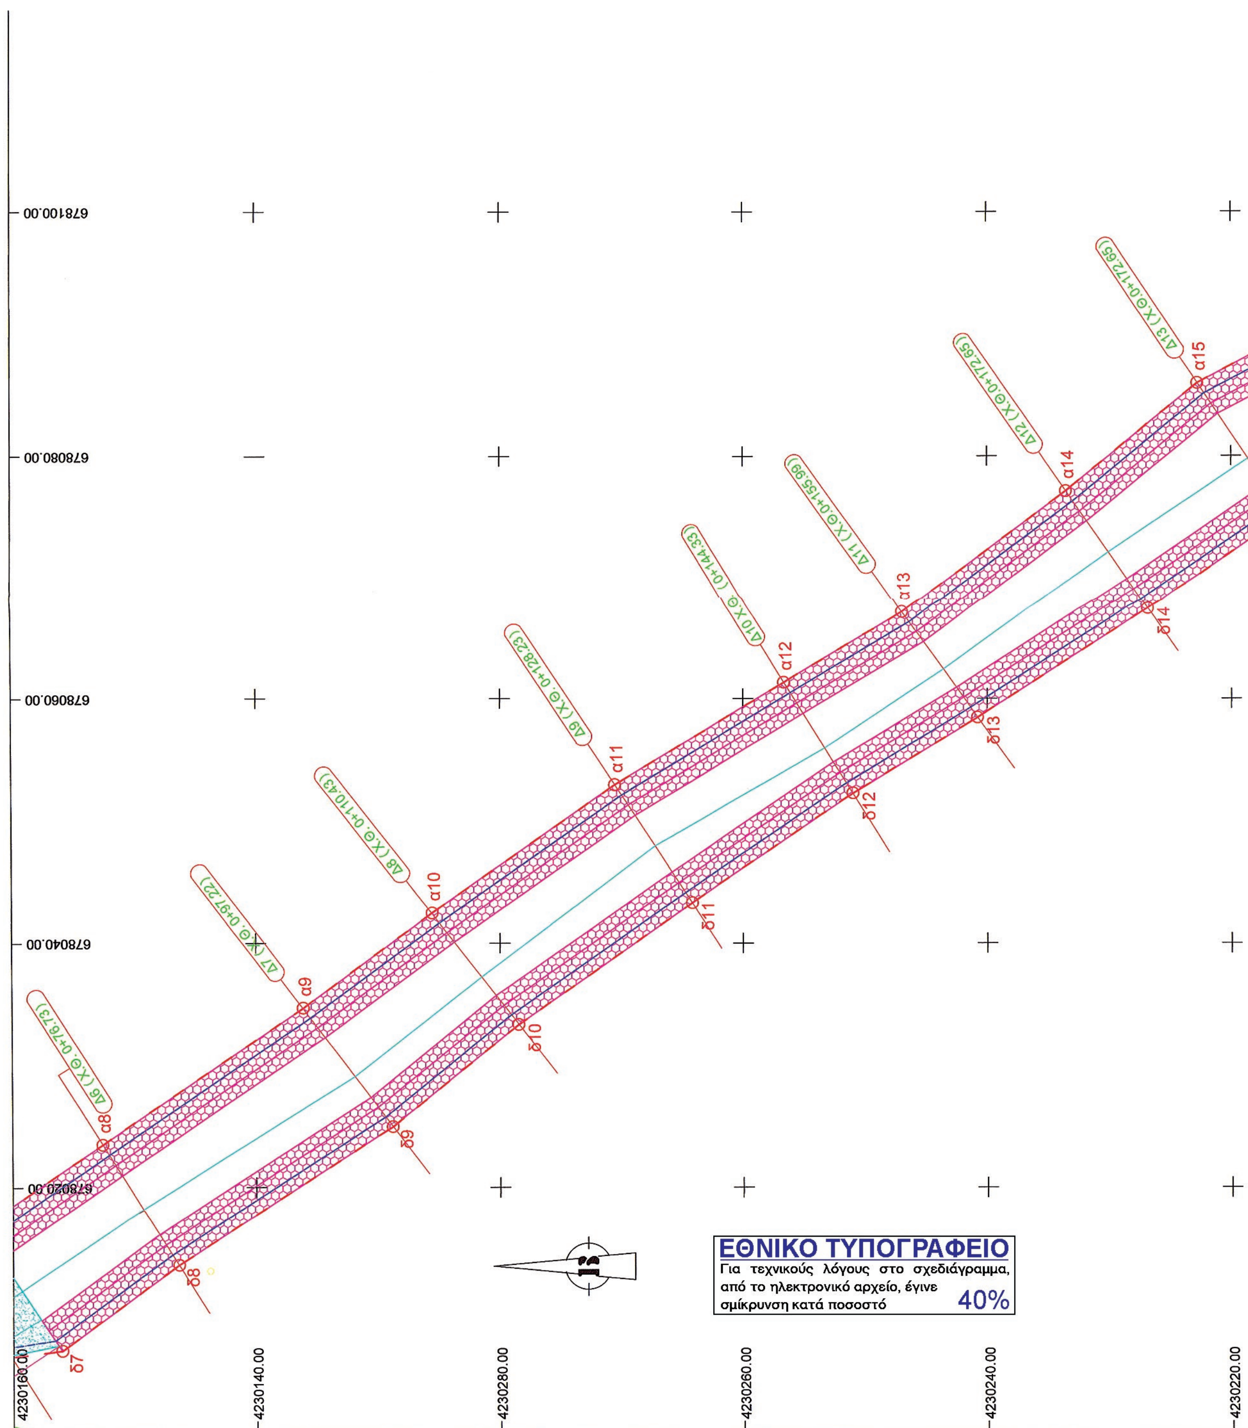

ΕΘΝΙΚΟ ΤΥΠΟΓΡΑΦΕΙΟ
Για τεχνικούς λόγους στο σχεδιάγραμμα, από το ηλεκτρονικό αρχείο, έγινε σμίκρυνση κατά ποσοστό
40%
4230160.00
4230140.00
4230280.00
4230260.00
4230240.00
4230220.00
678100.00
678080.00
678060.00
678040.00
678020.00
α8
α9
α10
α11
α12
α13
α14
α15
δ7
δ8
δ9
δ10
δ11
δ12
δ13
δ14


678120.00 678080.00 678100.00 678120.00

ΔΕΞΙΑ ΟΡΙΟΓΡΑΜΜΗ ΡΕΜΜΑΤΟΣ		
Α/Α	ΤΕΤΜΗΜΕΝΗ Χ	ΤΕΤΑΓΜΕΝΗ Υ
δ1	677891,590	4230569,700
δ2	677898,540	4230560,600
δ3	677907,610	4230546,130
δ4	677911,230	4230543,410
δ5	677916,090	4230539,290
δ6	677925,770	4230522,770
δ7	677926,630	4230515,990
δ8	677933,640	4230506,360
δ9	677944,980	4230488,790
δ10	677953,340	4230478,470
δ11	677963,290	4230464,230
δ12	677972,230	4230451,010
δ13	677978,440	4230440,820
δ14	677987,410	4230426,830
δ15	677995,140	4230415,510
δ16	678004,330	4230403,440
δ17	678012,540	4230390,290
δ18	678023,480	4230374,620
δ19	678028,020	4230367,710
δ20	678036,080	4230355,740
δ21	678045,190	4230343,020
δ22	678055,280	4230327,000
δ23	678064,110	4230313,410
δ24	678070,550	4230305,790
δ25	678079,710	4230296,550
δ26	678085,830	4230290,910
δ27	678092,090	4230286,260
δ28	678094,440	4230284,510
δ29	678097,700	4230282,100
δ30	678103,090	4230278,100
δ31	678111,360	4230271,960
δ32	678122,700	4230263,540
δ33	678131,310	4230257,150
δ34	678135,940	4230253,780
δ35	678153,690	4230243,980
δ36	678163,490	4230239,290
δ37	678174,150	4230233,480
δ38	678183,150	4230227,480
δ39	678192,550	4230221,300
δ40	678204,710	4230211,980
δ41	678217,940	4230203,440
δ42	678221,700	4230201,190
δ43	678225,730	4230198,340
δ44	678236,580	4230189,870
δ45	678246,210	4230181,630
δ46	678254,580	4230173,970

ΑΡΙΣΤΕΡΗ ΟΡΙΟΓΡΑΜΜΗ ΡΕΜΜΑΤΟΣ		
Α/Α	ΤΕΤΜΗΜΕΝΗ Χ	ΤΕΤΑΓΜΕΝΗ Υ
α1	677901,250	4230577,250
α2	677908,150	4230567,390
α3	677917,170	4230553,410
α4	677920,750	4230548,980
α5	677921,850	4230542,690
α6	677931,670	4230526,230
α7	677936,650	4230522,710
α8	677943,520	4230512,620
α9	677954,660	4230496,130
α10	677962,450	4230485,570
α11	677972,950	4230470,600
α12	677981,330	4230456,650
α13	677987,110	4230446,970
α14	677997,100	4230433,560
α15	678005,960	4230422,770
α16	678013,100	4230409,130
α17	678021,320	4230396,030
α18	678032,280	4230381,160
α19	678037,240	4230373,870
α20	678045,670	4230362,080
α21	678054,470	4230349,010
α22	678064,760	4230333,130
α23	678073,420	4230320,080
α24	678081,940	4230309,820
α25	678093,580	4230300,710
α26	678100,250	4230295,770
α27	678102,480	4230294,120
α28	678105,240	4230292,070
α29	678110,880	4230287,880
α30	678118,880	4230281,940
α31	678130,120	4230273,600
α32	678137,890	4230267,830
α33	678142,390	4230266,390
α34	678160,260	4230256,190
α35	678169,830	4230250,710
α36	678180,830	4230244,350
α37	678190,650	4230238,290
α38	678200,210	4230231,630
α39	678212,340	4230223,130
α40	678223,020	4230215,790
α41	678228,600	4230212,630
α42	678234,860	4230208,090
α43	678245,370	4230200,190
α44	678254,980	4230191,870
α45	678264,000	4230184,150
α46	678273,52	4230174,01

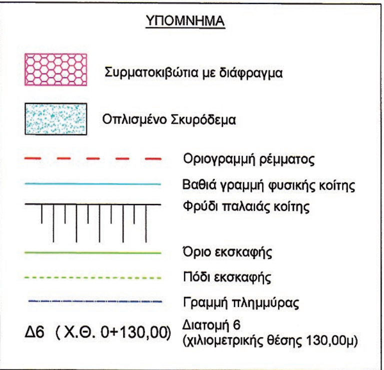

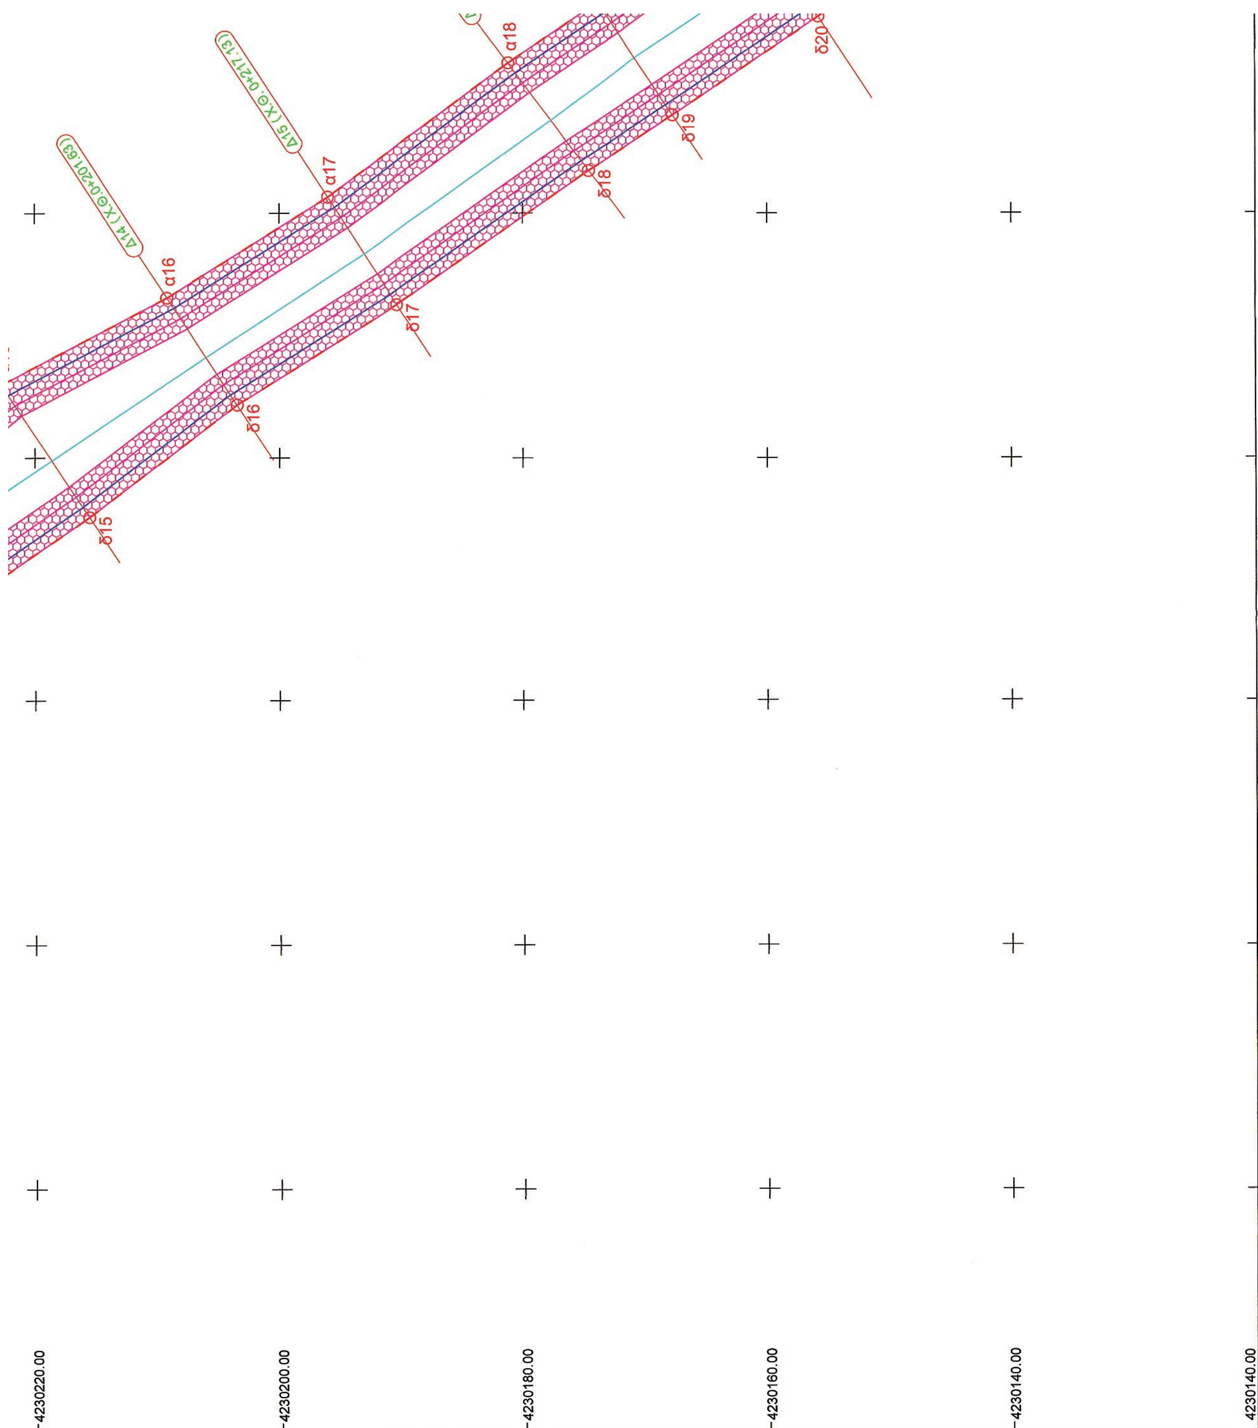
Δ14 (Χ.Θ.0+201.63)
Δ15 (Χ.Θ.0+217.13)
α16
α17
α18
δ15
δ16
δ17
δ18
δ19
δ20
4230220.00
4230200.00
4230180.00
4230160.00
4230140.00
4230140.00

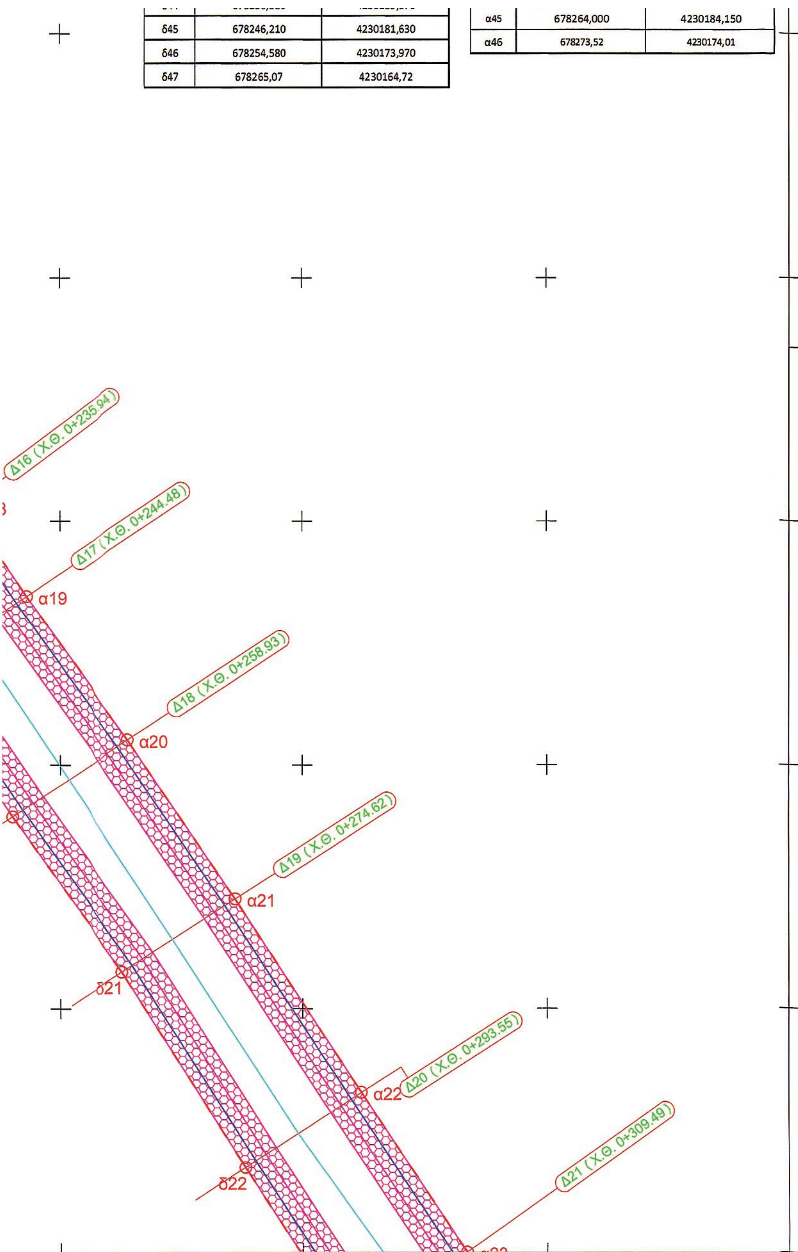

δ45	678246,210	4230181,630
δ46	678254,580	4230173,970
δ47	678265,07	4230164,72

α45	678264,000	4230184,150
α46	678273,52	4230174,01



ΔΙΑΝΟΜΗ ΠΙΝΑΚΙΔΩΝ

ΕΛΛΗΝΙΚΗ ΔΗΜΟΚΡΑΤΙΑ
ΠΕΡΙΦΕΡΕΙΑ ΒΟΡΕΙΟΥ ΑΙΓΑΙΟΥ
ΠΕΡΙΦΕΡΕΙΑΚΗ ΕΝΟΤΗΤΑ ΧΙΟΥ

ΜΕΛΕΤΗ ΠΑΡΕΜΒΑΣΕΩΝ ΣΕ ΡΕΜΑΤΑ ΚΑΙ ΧΕΙΜΑΡΡΟΥΣ ΣΤΙΣ ΠΛΗΓΕΙΣΕΣ ΑΠΟ ΠΥΡΚΑΓΙΕΣ ΤΟΥ 2012 ΠΕΡΙΟΧΕΣ ΤΗΣ ΝΑ ΧΙΟΥ

ΟΡΙΣΤΙΚΗ ΜΕΛΕΤΗ ΥΔΡΑΥΛΙΚΩΝ ΕΡΓΩΝ

ΤΙΤΛΟΣ ΣΧΕΔΙΟΥ:

ΟΡΙΖΟΝΤΙΟΓΡΑΦΙΑ ΧΕΙΜΑΡΡΟΥ ΦΑΝΟΠΥΡΓΩΝ


ΚΑΘΟΡΙΣΜΟΣ ΟΡΙΟΓΡΑΜΜΗΣ ΡΕΜΜΑΤΟΣ
ΤΕΧΝΙΚΑ ΕΡΓΑ

ΑΡ. ΣΧΕΔΙΟΥ:	Ο.2-1
ΚΩΔ.ΜΕΛΕΤΗΣ:	
ΚΛΙΜΑΚΑ:	1 : 250
REV:	00
ΗΜΕΡΟΜΗΝΙΑ:	ΑΥΓΟΥΣΤΟΣ 2014

ΟΙ ΑΝΑΔΟΧΟΙ:
ΠΑΝΑΓΙΩΤΗΣ ΧΑΒΙΑΡΑΣ
ΠΟΛΙΤΙΚΟΣ ΜΗΧΑΝΙΚΟΣ
ΓΕΩΡΓΙΟΣ ΧΑΒΙΑΡΑΣ
ΠΟΛΙΤΙΚΟΣ ΜΗΧΑΝΙΚΟΣ
ΔΙΑΜΑΝΤΗΣ ΣΑΛΙΑΡΗΣ
ΒΙΟΛΟΓΟΣ

Ο ΣΥΝΤΑΞΑΣ:
ΠΑΝΑΓΙΩΤΗΣ Ι. ΧΑΒΙΑΡΑΣ
ΔΙΠΛΩΜ. ΠΟΛΙΤΙΚΟΣ ΜΗΧΑΝΙΚΟΣ
ΠΑΝΑΓΙΩΤΗΣ ΧΑΒΙΑΡΑΣ
ΠΟΛΙΤΙΚΟΣ ΜΗΧΑΝΙΚΟΣ
ΜΗΤΡΩΟΥ 29730
Β' ΠΑΡΟΔΟΣ ΜΙΧΑΛΩΝ, 821 00 ΧΙΟΣ
ΤΗΛ. 22710 41126 & 6944773529

Ο ΑΝΑΔΟΧΟΣ:	ΕΛΕΓΧΘΗΚΕ:	ΘΕΩΡΗΘΗΚΕ:	ΕΓΚΡΙΘΗΚΕ:
	ΑΝΔΡΙΩΤΗΣ ΑΛΕΞΑΝΔΡΟΣ Π.Ε. ΠΟΛΙΤΙΚΟΣ ΜΗΧΑΝΙΚΟΣ ΧΑΒΙΑΡΑΣ ΠΑΝΤΕΛΗΣ Π.Ε. ΜΗΧΑΝΙΚΟΣ ΠΑΡΑΓΩΓΗΣ ΚΑΙ ΔΙΟΙΚΗΣΗΣ	ΓΕΩΡΓΙΟΣ ΔΑΜΙΓΟΣ Ο ΠΡ/ΝΟΣ ΤΟΥ ΤΜΗΜΑΤΟΣ Δ.Τ.Ε. Π.Ε. ΧΙΟΥ	ΑΡΓΥΡΩ-ΤΣΙΚΟΛΗ Η ΠΡ/ΝΗ ΤΗΣ ΔΙΕΥΘΥΝΣΗΣ

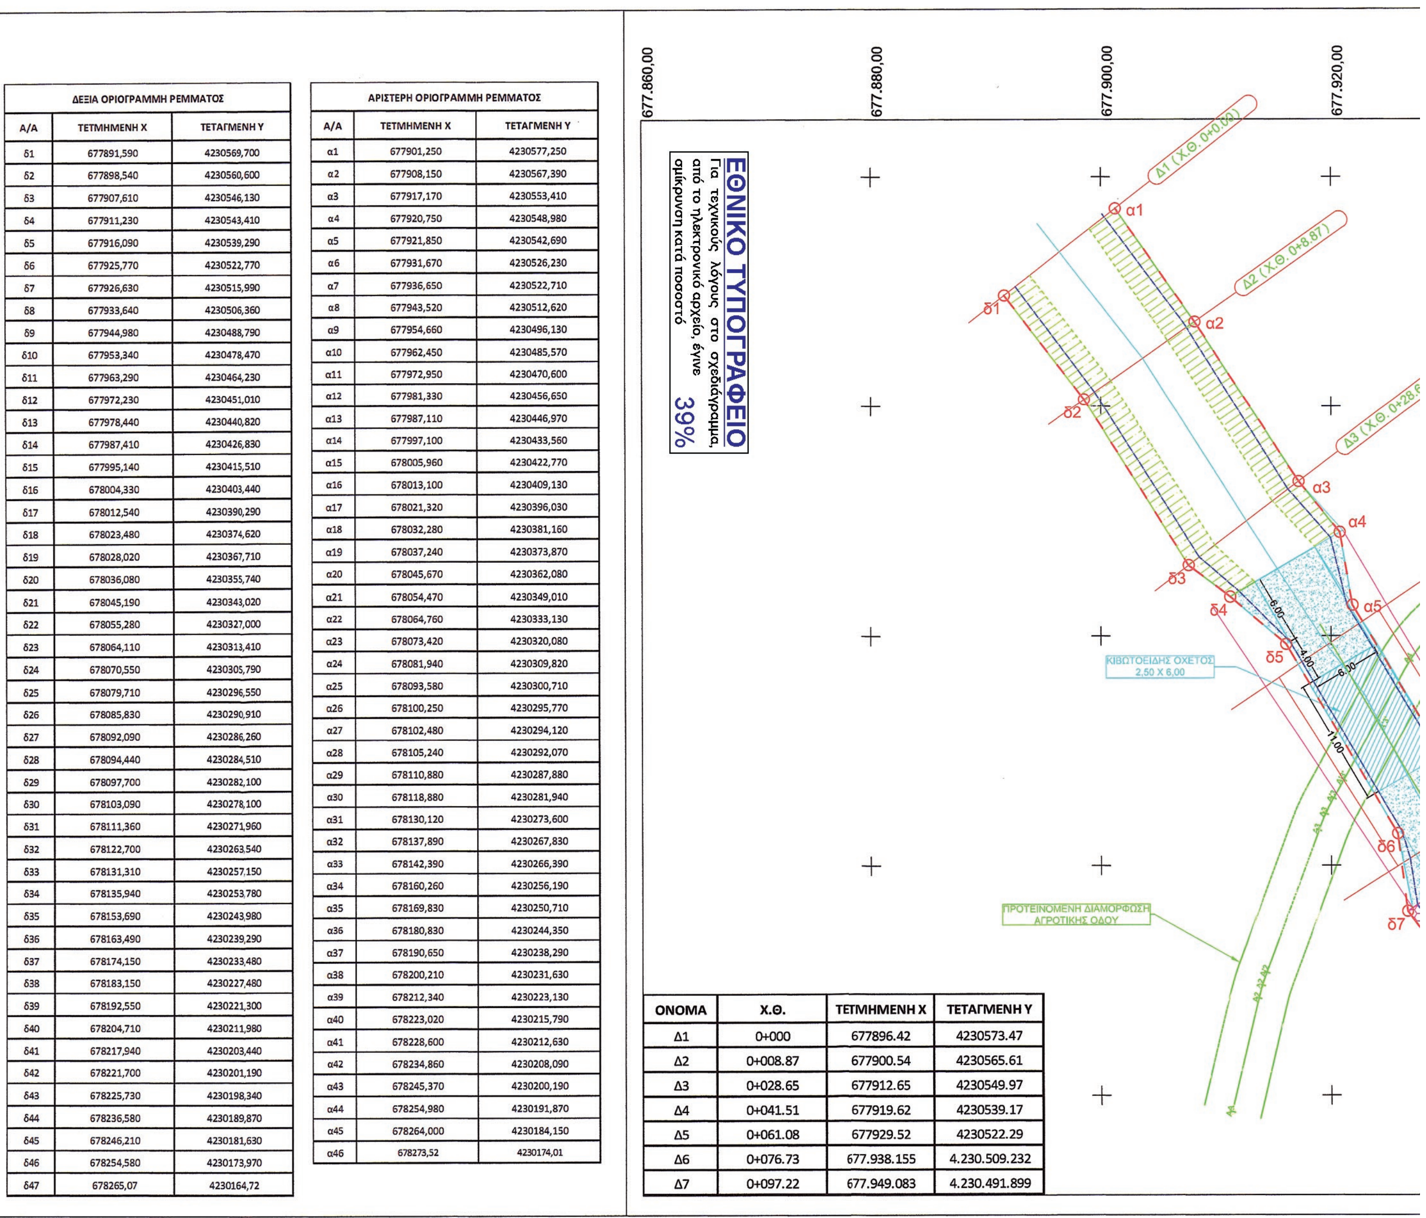

ΟΝΟΜΑ	Χ.Θ.	ΤΕΤΜΗΜΕΝΗ Χ	ΤΕΤΑΓΜΕΝΗ Υ
Δ1	0+000	677896.42	4230573.47
Δ2	0+008.87	677900.54	4230565.61
Δ3	0+028.65	677912.65	4230549.97
Δ4	0+041.51	677919.62	4230539.17
Δ5	0+061.08	677929.52	4230522.29
Δ6	0+076.73	677.938.155	4.230.509.232
Δ7	0+097.22	677.949.083	4.230.491.899

ΔΕΞΙΑ ΟΡΙΟΓΡΑΜΜΗ ΡΕΜΜΑΤΟΣ

Α/Α	ΤΕΤΜΗΜΕΝΗ Χ	ΤΕΤΑΓΜΕΝΗ Υ
δ1	677891,590	4230569,700
δ2	677898,540	4230560,600
δ3	677907,610	4230546,130
δ4	677911,230	4230543,410
δ5	677916,090	4230539,290
δ6	677925,770	4230522,770
δ7	677926,630	4230515,990
δ8	677933,640	4230506,360
δ9	677944,980	4230488,790
δ10	677953,340	4230478,470
δ11	677963,290	4230464,230
δ12	677972,230	4230451,010
δ13	677978,440	4230440,820
δ14	677987,410	4230426,830
δ15	677995,140	4230415,510
δ16	678004,330	4230403,440
δ17	678012,540	4230390,290
δ18	678023,480	4230374,620
δ19	678028,020	4230367,710
δ20	678036,080	4230355,740
δ21	678045,190	4230343,020
δ22	678055,280	4230327,000
δ23	678064,110	4230313,410
δ24	678070,550	4230305,790
δ25	678079,710	4230296,550
δ26	678085,830	4230290,910
δ27	678092,090	4230286,260
δ28	678094,440	4230284,510
δ29	678097,700	4230282,100
δ30	678103,090	4230278,100
δ31	678111,360	4230271,960
δ32	678122,700	4230263,540
δ33	678131,310	4230257,150
δ34	678135,940	4230253,780
δ35	678153,690	4230243,980
δ36	678163,490	4230239,290
δ37	678174,150	4230233,480
δ38	678183,150	4230227,480
δ39	678192,550	4230221,300
δ40	678204,710	4230211,980
δ41	678217,940	4230203,440
δ42	678221,700	4230201,190
δ43	678225,730	4230198,340
δ44	678236,580	4230189,870
δ45	678246,210	4230181,630
δ46	678254,580	4230173,970
δ47	678265,07	4230164,72

ΑΡΙΣΤΕΡΗ ΟΡΙΟΓΡΑΜΜΗ ΡΕΜΜΑΤΟΣ

Α/Α	ΤΕΤΜΗΜΕΝΗ Χ	ΤΕΤΑΓΜΕΝΗ Υ
α1	677901,250	4230577,250
α2	677908,150	4230567,390
α3	677917,170	4230553,410
α4	677920,750	4230548,980
α5	677921,850	4230542,690
α6	677931,670	4230526,230
α7	677936,650	4230522,710
α8	677943,520	4230512,620
α9	677954,660	4230496,130
α10	677962,450	4230485,570
α11	677972,950	4230470,600
α12	677981,330	4230456,650
α13	677987,110	4230446,970
α14	677997,100	4230433,560
α15	678005,960	4230422,770
α16	678013,100	4230409,130
α17	678021,320	4230396,030
α18	678032,280	4230381,160
α19	678037,240	4230373,870
α20	678045,670	4230362,080
α21	678054,470	4230349,010
α22	678064,760	4230333,130
α23	678073,420	4230320,080
α24	678081,940	4230309,820
α25	678093,580	4230300,710
α26	678100,250	4230295,770
α27	678102,480	4230294,120
α28	678105,240	4230292,070
α29	678110,880	4230287,880
α30	678118,880	4230281,940
α31	678130,120	4230273,600
α32	678137,890	4230267,830
α33	678142,390	4230266,390
α34	678160,260	4230256,190
α35	678169,830	4230250,710
α36	678180,830	4230244,350
α37	678190,650	4230238,290
α38	678200,210	4230231,630
α39	678212,340	4230223,130
α40	678223,020	4230215,790
α41	678228,600	4230212,630
α42	678234,860	4230208,090
α43	678245,370	4230200,190
α44	678254,980	4230191,870
α45	678264,000	4230184,150
α46	678273,52	4230174,01

ΥΠΟΜΝΗΜΑ

- Συρματοκιβώτια με διάφραγμα
- Οπλισμένο Σκυρόδεμα
- Οριογραμμή ρέμματος
- Βαθιά γραμμή φυσικής κοίτης
- Φρύδι παλαιάς κοίτης
- Όριο εκσκαφής
- Πόδι εκσκαφής
- Γραμμή πλημμύρας
- Δ6 (Χ.Θ. 0+130,00) Διατομή 6 (χιλιομετρικής θέσης 130,00μ)

ΔΙΑΝΟΜΗ ΠΙΝΑΚΙΔΩΝ

① ② ③

677.920,00
677.940,00
677.960,00

4.230.580,00
4.230.560,00
4.230.540,00
4.230.520,00
4.230.500,00

Χ.Θ. 0+8,87)
Δ3 (Χ.Θ. 0+28,65)
Δ4 (Χ.Θ. 0+41,51)
Δ5 (Χ.Θ. 0+61,08)
Δ6 (Χ.Θ. 0+76,73)
Δ7 (Χ.Θ. 0+97,22)
Χ.Θ. 0+110,43)

α3 α4 α5 α6 α7 α8 α9
δ5 δ6 δ7 δ8

6,00 4,00 6,00 11,00 4,00 6,00

ΕΛΛΗΝΙΚΗ ΔΗΜΟΚΡΑΤΙΑ
ΠΕΡΙΦΕΡΕΙΑ ΒΟΡΕΙΟΥ ΑΙΓΑΙΟΥ
ΠΕΡΙΦΕΡΕΙΑΚΗ ΕΝΟΤΗΤΑ ΧΙΟΥ

ΜΕΛΕΤΗ ΠΑΡΕΜΒΑΣΕΩΝ ΣΕ ΡΕΜΑΤΑ ΚΑΙ ΧΕΙΜΑΡΡΟΥΣ ΣΤΙΣ ΠΛΗΓΕΙΣΕΣ ΑΠΟ ΠΥΡΚΑΓΙΕΣ ΤΟΥ 2012 ΠΕΡΙΟΧΕΣ ΤΗΣ ΝΑ ΧΙΟΥ

ΟΡΙΣΤΙΚΗ ΜΕΛΕΤΗ ΥΔΡΑΥΛΙΚΩΝ ΕΡΓΩΝ

ΤΙΤΛΟΣ ΣΧΕΔΙΟΥ:

ΟΡΙΖΟΝΤΙΟΓΡΑΦΙΑ ΧΕΙΜΑΡΡΟΥ ΦΑΝΟΠΥΡΓΩΝ

ΚΑΘΟΡΙΣΜΟΣ ΟΡΙΟΓΡΑΜΜΗΣ ΡΕΜΜΑΤΟΣ ΤΕΧΝΙΚΑ ΕΡΓΑ

ΑΡ. ΣΧΕΔΙΟΥ:	Ο.3-1
ΚΩΔ.ΜΕΛΕΤΗΣ:	
ΚΛΙΜΑΚΑ:	1 : 250
REV:	00
ΗΜΕΡΟΜΗΝΙΑ:	ΑΥΓΟΥΣΤΟΣ 2014

ΟΙ ΑΝΑΔΟΧΟΙ:
ΠΑΝΑΓΙΩΤΗΣ ΧΑΒΙΑΡΑΣ ΠΟΛΙΤΙΚΟΣ ΜΗΧΑΝΙΚΟΣ
ΓΕΩΡΓΙΟΣ ΧΑΒΙΑΡΑΣ ΠΟΛΙΤΙΚΟΣ ΜΗΧΑΝΙΚΟΣ
ΔΙΑΜΑΝΤΗΣ ΣΑΛΙΑΡΗΣ ΒΙΟΛΟΓΟΣ

Ο ΣΥΝΤΑΞΑΣ:
ΠΑΝΑΓΙΩΤΗΣ Ι. ΧΑΒΙΑΡΑΣ
ΔΙΠΛΩΜ. ΠΟΛΙΤΙΚΟΣ ΜΗΧΑΝΙΚΟΣ
ΠΑΝΑΓΙΩΤΗΣ ΧΑΒΙΑΡΑΣ ΠΟΛΙΤΙΚΟΣ ΜΗΧΑΝΙΚΟΣ
ΜΕΛΟΣ Τ.Ε.Ε. + ΑΡΙΘΜΟΣ ΜΗΤΡΩΟΥ 29730
Β' ΠΑΡΟΔΟΣ ΜΙΧΑΛΩΝ, 821 00 ΧΙΟΣ
ΤΗΛ. 22710 41126 & 6944773529

Ο ΑΝΑΔΟΧΟΣ:	ΕΛΕΓΧΘΗΚΕ:	ΘΕΩΡΗΘΗΚΕ:	ΕΓΚΡΙΘΗΚΕ:
	ΑΝΔΡΙΩΤΗΣ ΑΛΕΞΑΝΔΡΟΣ Π.Ε. ΠΟΛΙΤΙΚΟΣ ΜΗΧΑΝΙΚΟΣ ΧΑΒΙΑΡΑΣ ΠΑΝΤΕΛΗΣ Π.Ε. ΜΗΧΑΝΙΚΟΣ ΠΑΡΑΓΩΓΗΣ ΚΑΙ ΔΙΟΙΚΗΣΗΣ	ΓΕΩΡΓΙΟΣ ΔΑΜΙΓΟΣ Ο ΠΡ/ΝΟΣ ΤΟΥ ΤΜΗΜΑΤΟΣ Δ.Τ.Ε. Π.Ε. ΧΙΟΥ	ΑΡΓΥΡΩ ΤΣΙΚΟΛΗ Η ΠΡ/ΝΗ ΤΗΣ ΔΙΕΥΘΥΝΣΗΣ

